


DORMITORIO VIVIENDA UNIFAMILIAR

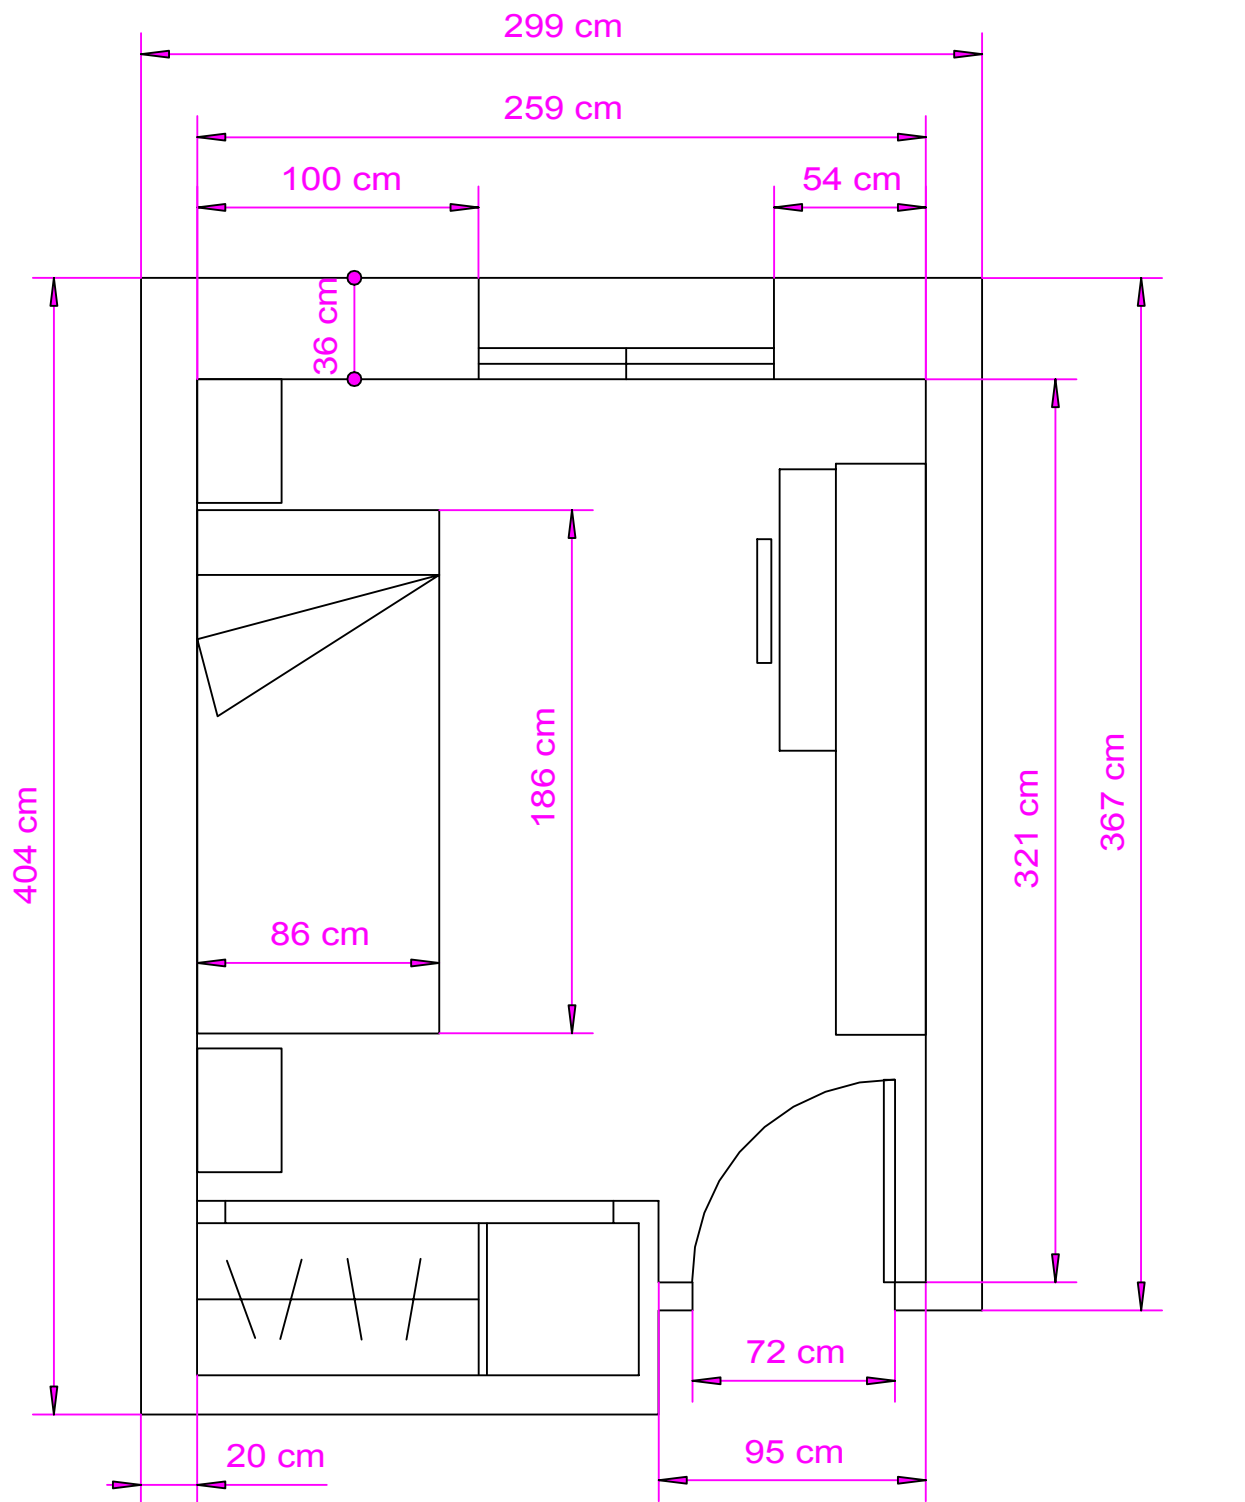

10 dm 0 1 2 3 m



ESCALA 1: 25